
Situation cadastrale

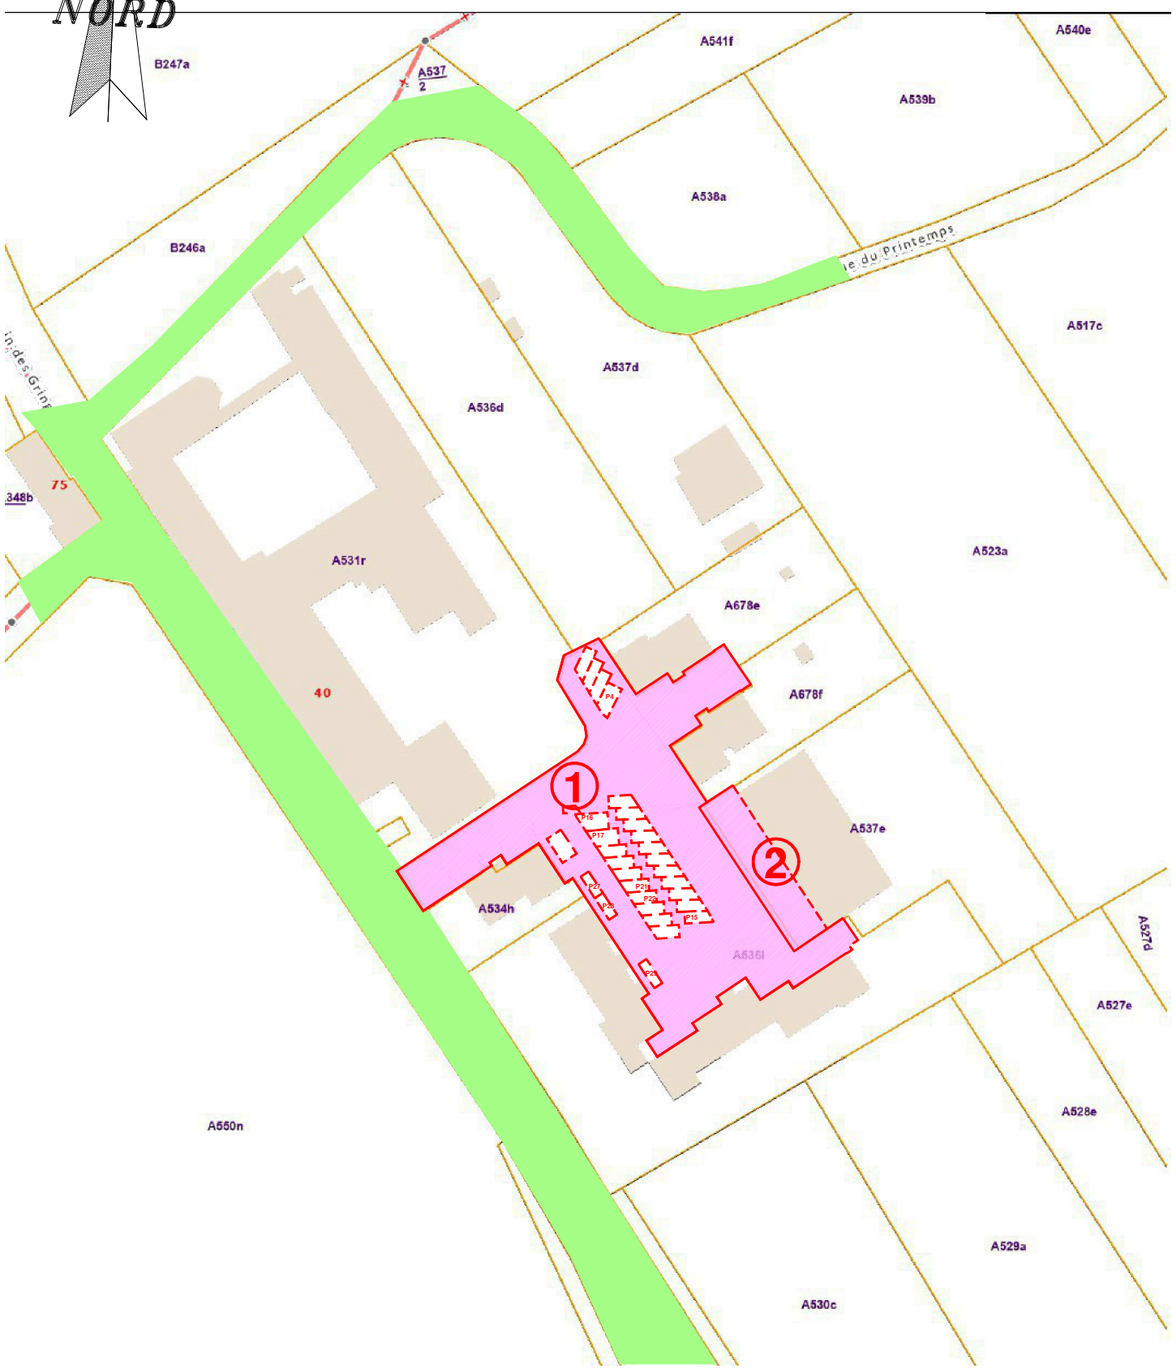

PROVINCE DE HAINAUT

RUMES 2div TAINTIGNIES

Section A

Plan de création du chemin 'Clos des Champs' en conformité du décret du 6 février 2014

Vu et approuvé par
le Conseil Communal

en sa séance du ..... / ..... / 20....

Le Bourgmestre

Le Directeur Général

Mis à l'enquête publique pendant ..... jours, du ..... / ..... / 20..... au ..... / ..... / 20....

Levé et dressé par :

DAELMAN Isabelle
Géo 040231
Ing. Géomètre-Expert
14, Rue Albert Delcambre
7540 KAIN
0477 777 829
geometre.daelman@gmail.com
ZCN 600015937 - AGF Belgium

211626 - plan 25092026


Fait à KAIN, le 25 septembre 2026

PLAN REPRENANT :
- extrait de la situation cadastrale
- extrait de la planche de détail de l'atlas
- tableau descriptif des modifications projetées
- schéma général des voiries de communication
- plan de délimitation

PLANS DE REFERENCE : cfr plan de délimitation annexe.

N° PRECAD : /

Extrait atlas voiries vicinales - PD 01

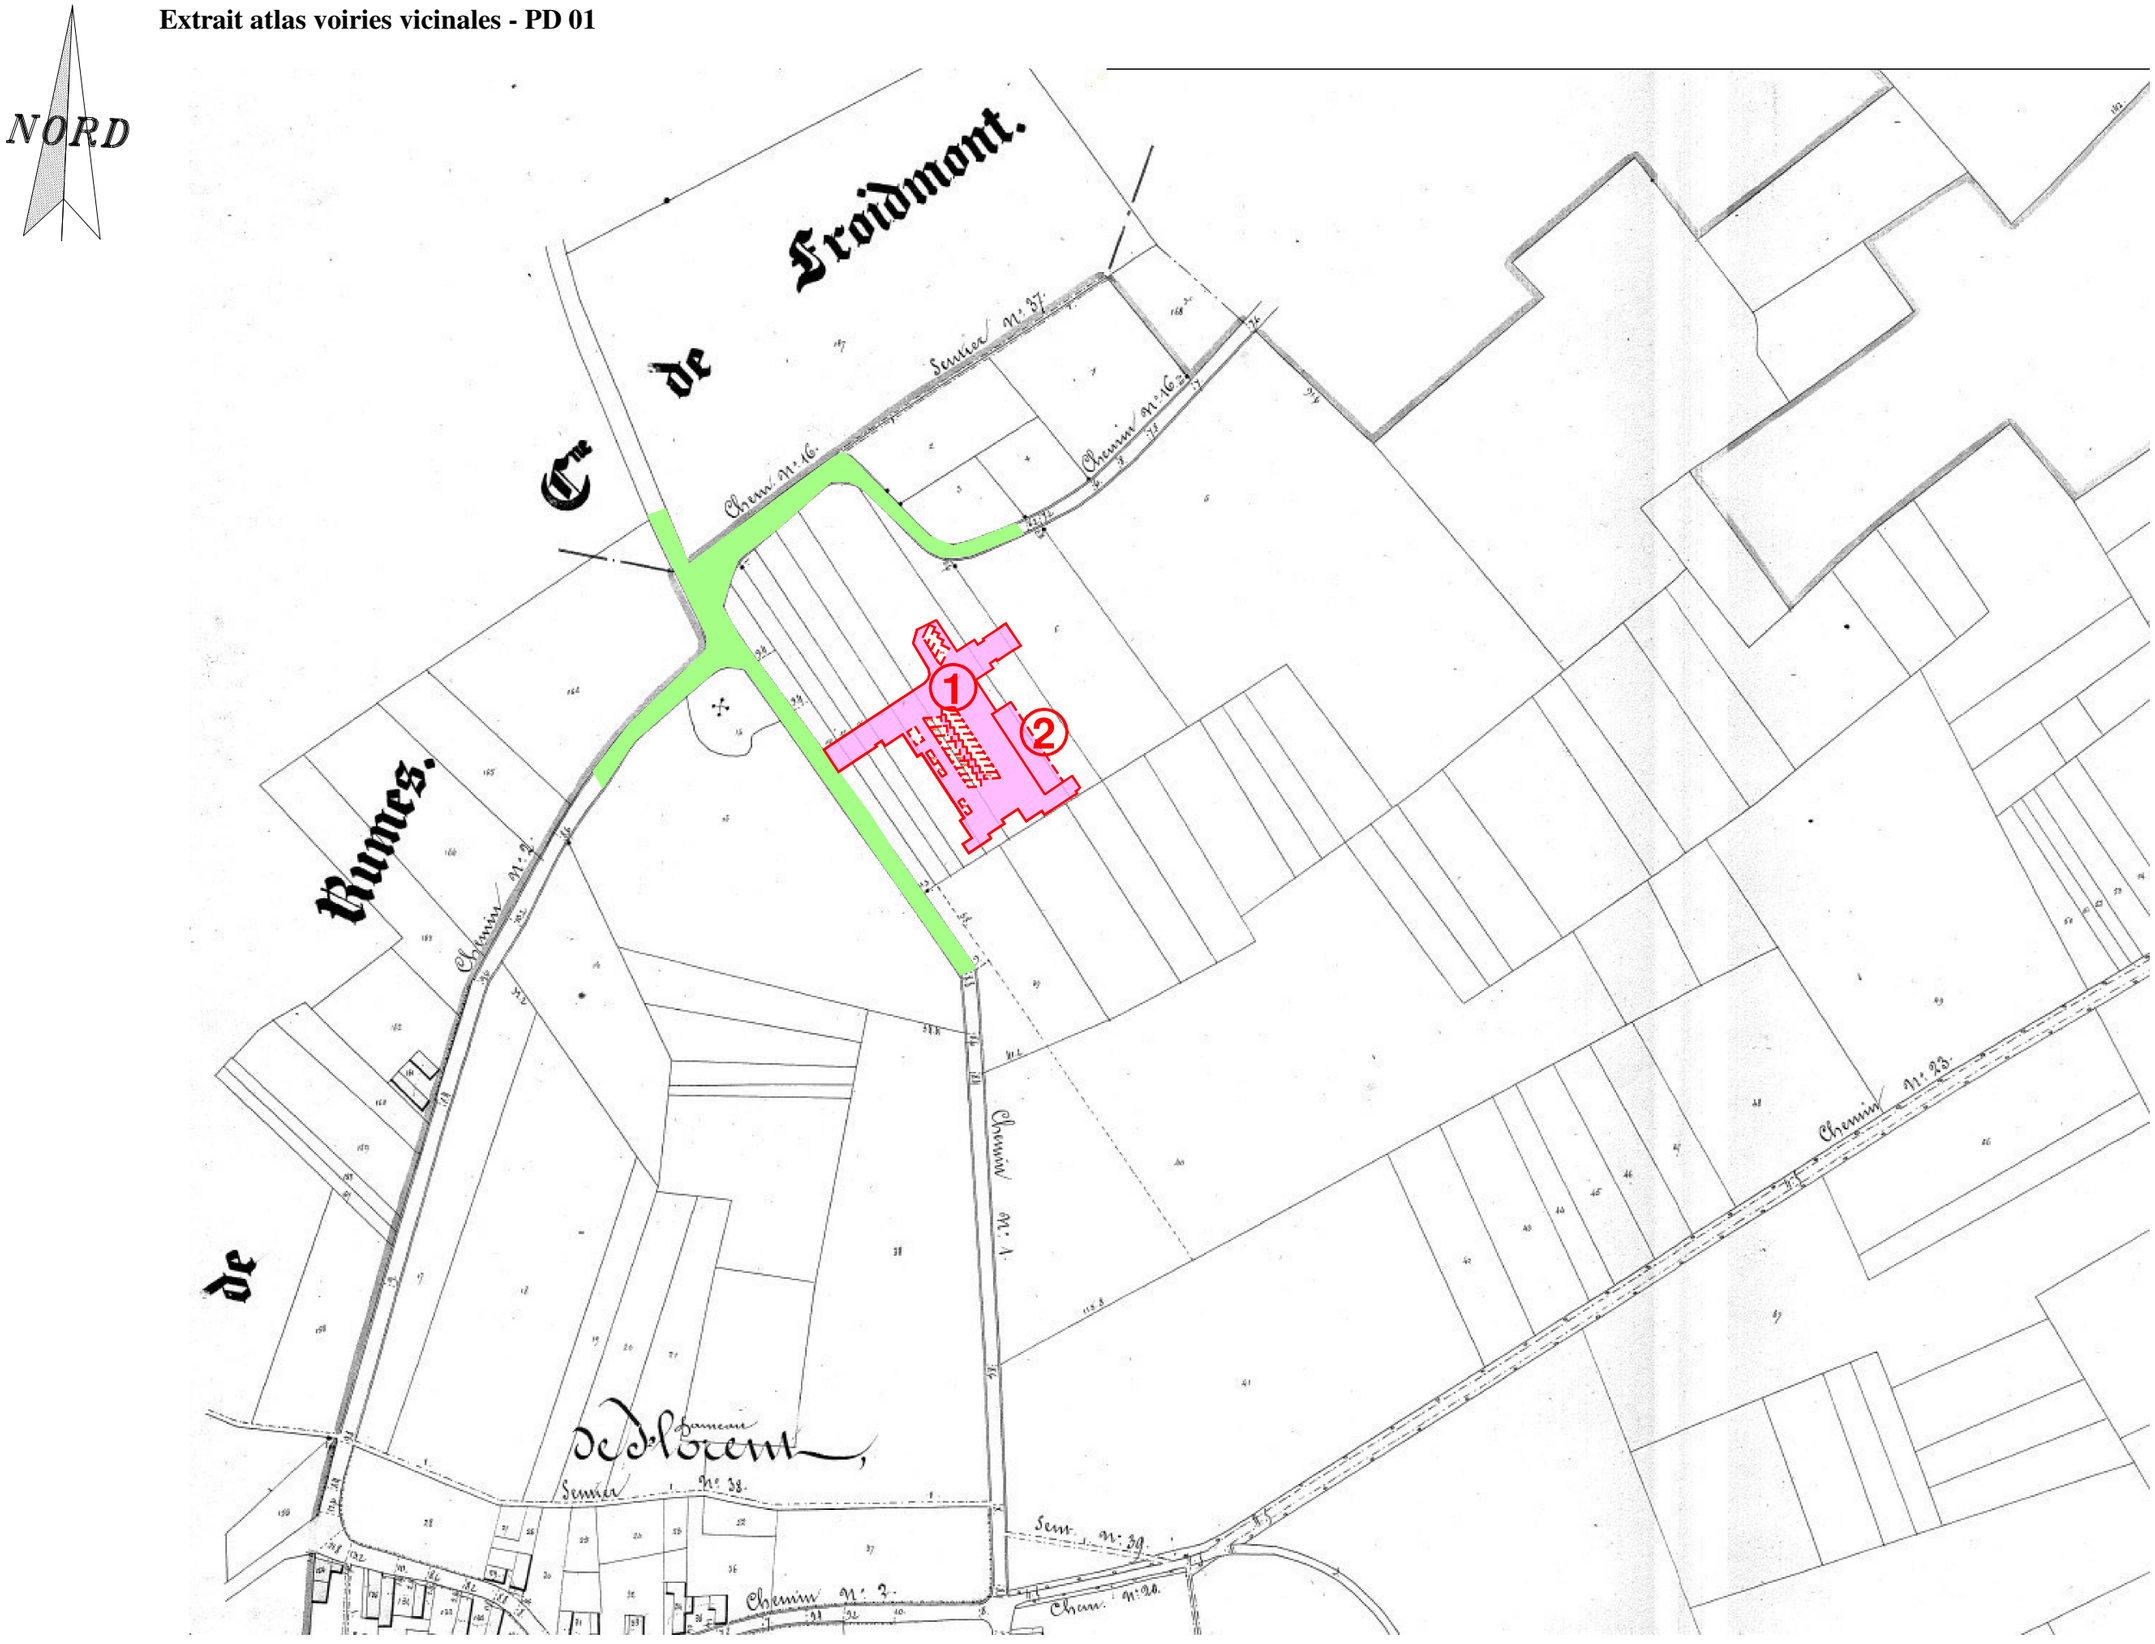

Plan de mesurage de la situation existante.
Le périmètre est défini selon les clôtures existantes, un plan de bornage devra être réalisé afin de vérifier les limites de propriété.

RUMES 2div TAINTIGNIES Son A 536L/pie

Angle et numéro prise de vue

NORD

Son A 536D

Son A 578E

Son A 578F

Son A 531R

Son A 537E

Son A 534P

Son A 534H

Son A 536L

Son A 528E

Son A 529A

Son A 530C

Végétation

parkings publics

PMR

PP

Cabine électrique

Rue de Florent

Partie A
plan réf. 57077 - 10031 du 15/03/2010

Plan GE Daelman Isabelle : Partie B
du 22/02/2011
'Clos des Champs, 1'

'Clos des Champs, 2'

Partie C
Plan réf. 57077-10045
08/09/2011

'Clos des Champs, 3'

Partie D
57077-10057
15/11/2001

'Clos des Champs, 4'

Partie E

'Clos des Champs, 5/1'

Partie F

'Clos des Champs, 6'

Partie G
57077-10036
05/07/2011

'Clos des Champs, 7'

Partie H
57077-10041
22/08/2011

'Clos des Champs, 8'

Partie I
57077-10056
23/02/2012

'Clos des Champs, 9'

Partie J
57077-10044
21/10/2011

'Clos des Champs, 10'

Partie K1
57077-10036
05/07/2011

Partie K2-A

Partie K2-B
Son A 536L/pie
Contenance mesurée :
04A 89Ca
Proposition d'acquisition par la commune

Partie K2-A
Son A 536L/pie
Contenance mesurée :
00A 26Ca
Proposition d'acquisition par le propriétaire de la partie K1

LEGENDE :

- 12 : numéro point levé
- + point mesuré
- rivet repère
- borne nouvelle à poser
- "poteau"
- talus
- avaloir
- chambre de visite
- panneau signalisation
- poteau électrique et eclairage
- alignement arbres
- arbruste - sapin
- clôture barbelé
- clôture piquet et plaque béton
- clôture ursus
- clôture piquet béton
- haie
- bâtiment - construction
- limite cadastrale
- à incorporer
- à désaffecter
- à conserver

Pour accord sur la localisation de la voirie :
Date :
Nom :
Prénom :
Propriétaire du bien :

7610 Taintignies
Clos des Champs n°.....

Plan de délimitation 1/400


Nos réf. 211626 plan voirie 25092026

Levé et dressé

Echelle 1/400 (A3)

DAELMAN Isabelle
Géo 040231
Exp2506438
Ing. Géomètre-Expert
14, Rue Albert Delcambre
7540 KAIN
0477 777 829
geometre.daelman@gmail.com
ZCN 600015957 - AGF Belgium

Schéma général du réseau des voiries

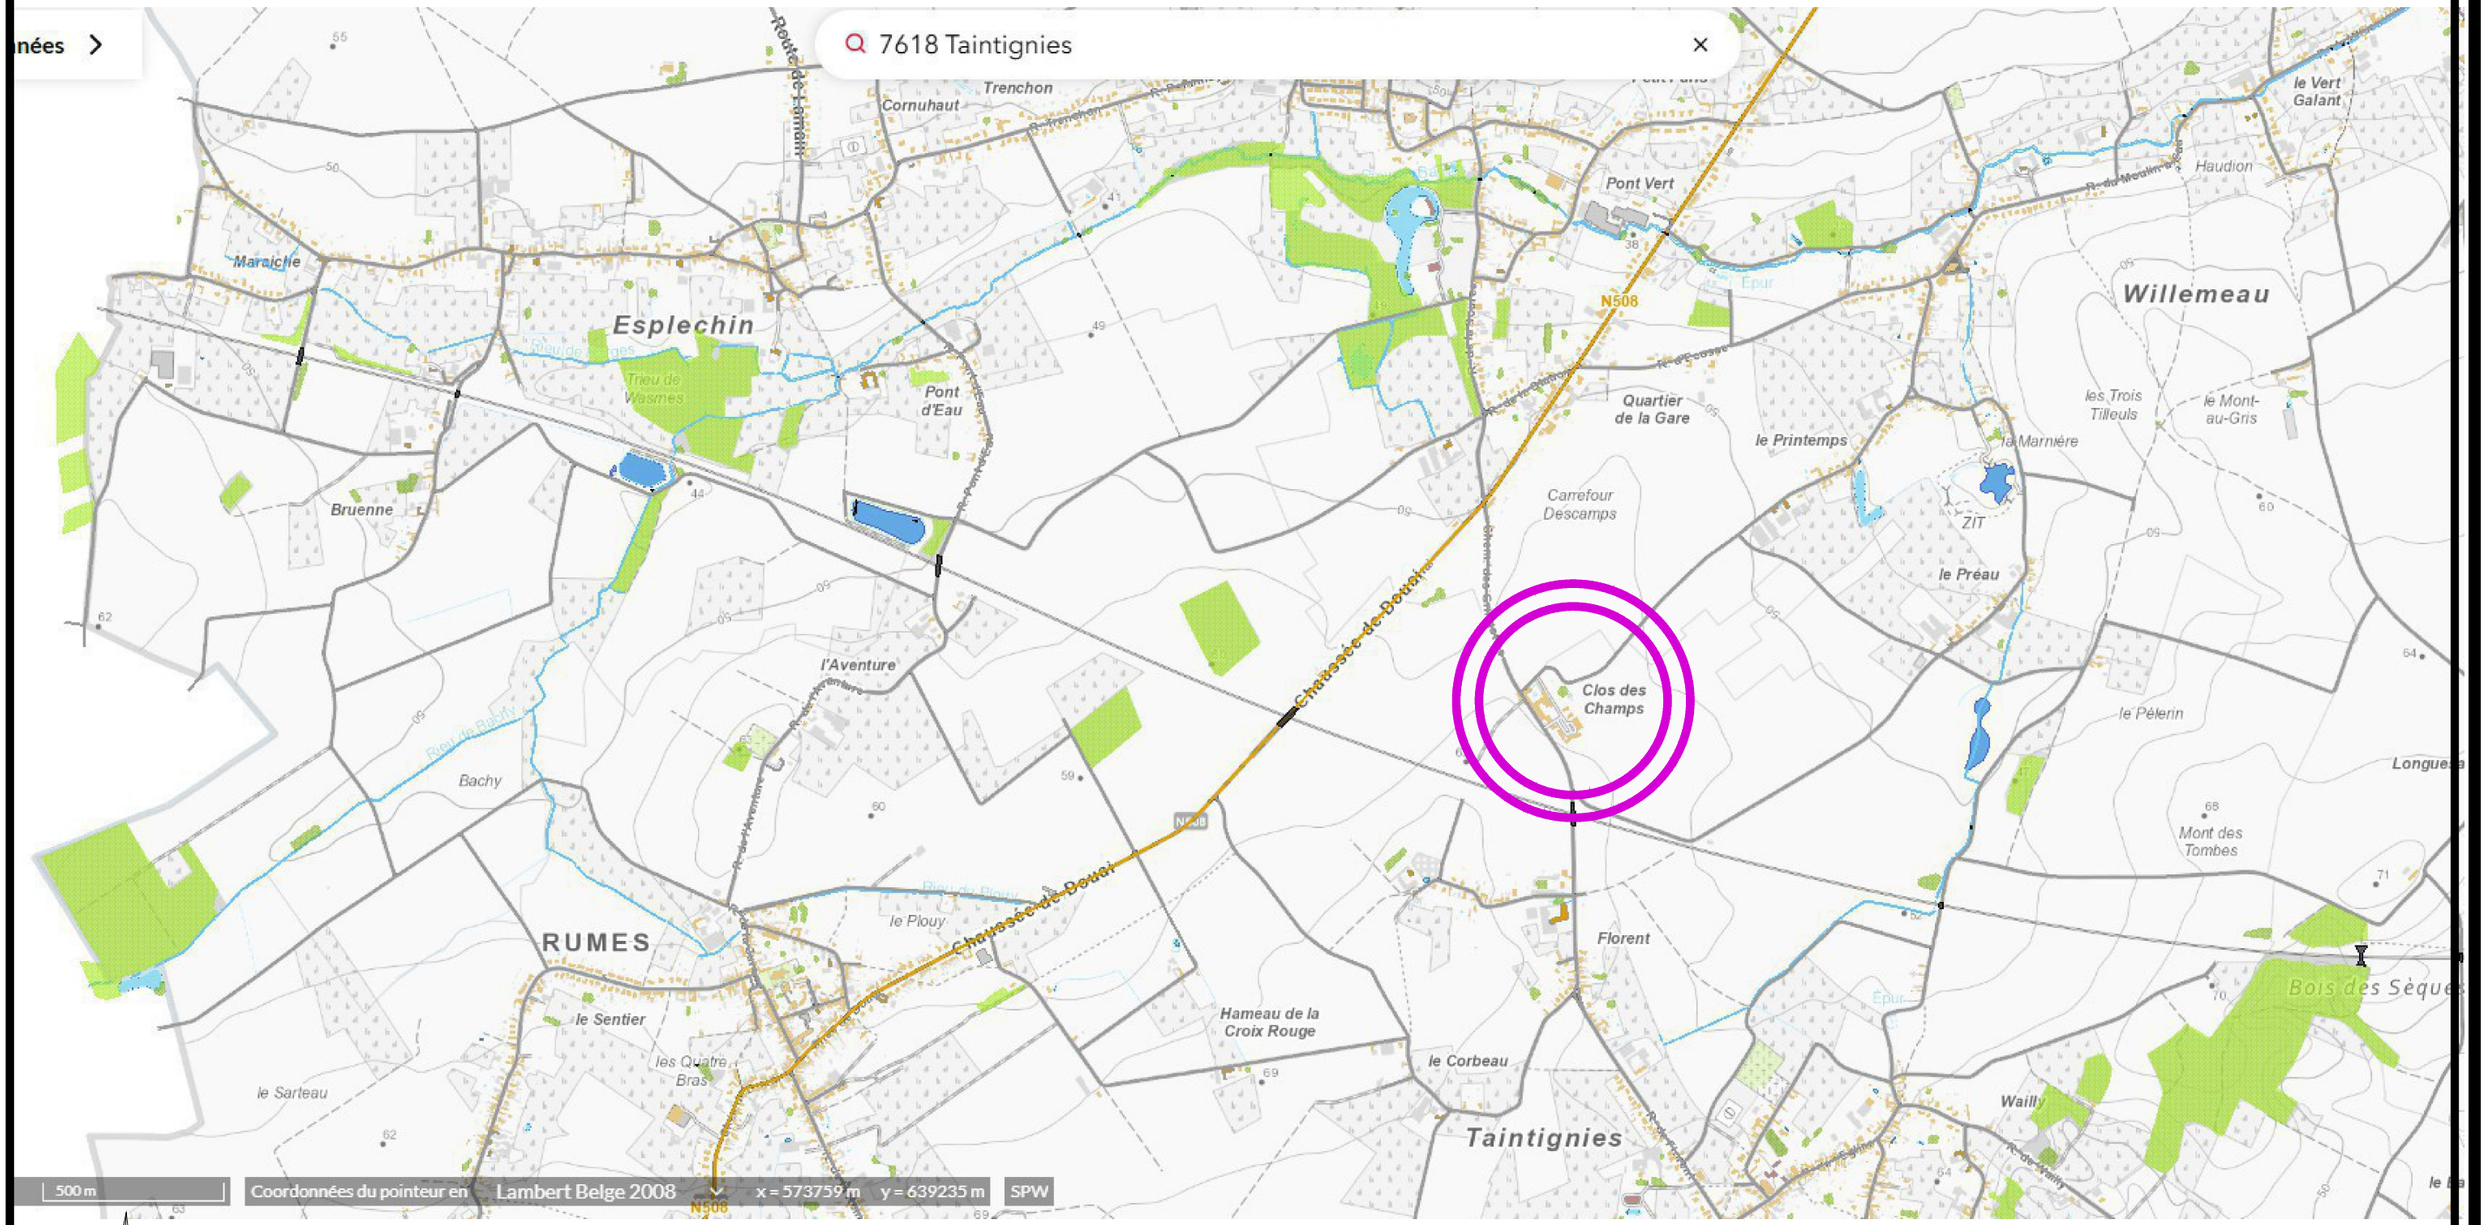

NORD

TABLEAU DESCRIPTIF DES MODIFICATIONS PROJETEES

	N° de la voie de communication	Nature de la modification	Parcelles intéressées				Surfaces ou longueurs à		Noms des propriétaires	Observations
			Atlas		Cadastre		désaffecter m²	incorporer m²		
			P.D.	N°	Son	N°				
1	Clos des Champs	Création	1		A	536L	0	2442	voir document annexe	
2	Clos des Champs		1		A	537E	0	303	voir document annexe	
						surface totale		2745		

Pour accord sur les modifications projetées

	Cadastre		Noms des propriétaires et signatures
	Son	N°	
1	A	536L	**Voir documents annexes**
2	A	537E	

Liste coordonnées Lambert 72

1	76751.99	139599.19	26	76777.44	139587.46	51	76777.06	139540.77	79	76760.59	139572.04	107	76768.56	139567.62	134	76760.38	139583.15
2	76753.32	139600.67	27	76714.15	139574.15	52	76769.77	139540.89	80	76762.19	139569.62	108	76770.15	139565.20	135	76761.69	139582.48
3	76753.88	139602.36	28	76719.65	139565.80	53	76766.42	139538.68	81	76763.77	139567.22	109	76771.76	139562.79	136	76763.20	139582.52
4	76753.52	139604.60	29	76733.57	139575.96	54	76768.68	139535.24	82	76765.36	139564.80	110	76773.18	139562.87	137	76761.61	139584.93
5	76747.72	139614.14	30	76734.01	139575.30	55	76765.44	139547.46	83	76766.85	139562.53	112	76774.34	139565.66	138	76760.12	139584.88
6	76749.11	139619.23	31	76735.92	139577.52	56	76766.93	139548.47	84	76768.59	139559.97	113	76772.83	139565.61	139	76760.04	139587.33
7	76756.47	139622.88	32	76737.16	139575.56	60	76768.07	139549.63	85	76780.49	139563.52	114	76771.60	139565.32	140	76758.57	139587.28
8	76764.18	139611.19	33	76743.80	139579.95	61	76769.73	139550.73	86	76779.22	139565.81	115	76770.01	139567.74	141	76758.22	139586.44
9	76770.81	139615.54	34	76749.30	139571.56	62	76764.75	139554.62	87	76777.66	139568.22	116	76771.22	139568.02	142	76758.20	139606.20
10	76772.04	139613.67	35	76750.95	139572.66	63	76766.41	139555.73	88	76776.09	139570.60	117	76772.75	139568.07	143	76757.44	139606.83
11	76774.49	139563.15	36	76807.57	139564.32	64	76758.58	139563.96	89	76774.45	139573.08	118	76771.14	139570.47	144	76755.99	139608.93
12	76774.02	139615.83	37	76804.25	139562.05	65	76760.26	139565.04	90	76772.96	139575.34	120	76769.63	139570.43	145	76754.45	139611.44
13	76780.63	139620.17	38	76810.72	139559.69	66	76757.27	139569.57	91	76771.29	139577.87	121	76768.43	139570.14	146	76753.02	139613.78
14	76780.56	139620.27	39	76808.95	139558.53	67	76755.60	139568.46	92	76769.71	139580.26	122	76766.82	139572.57	147	76751.41	139616.39
15	76782.63	139621.61	40	76809.50	139557.69	68	76754.29	139574.07	93	76768.13	139582.66	123	76768.05	139572.82	148	76753.71	139621.12
16	76788.29	139613.28	41	76808.35	139557.03	69	76752.62	139572.97	94	76766.52	139585.09	124	76769.55	139572.88	149	76755.93	139620.13
17	76786.12	139611.86	42	76808.38	139556.92	70	76748.85	139575.87	95	76764.94	139587.49	125	76767.96	139575.28	150	76755.32	139618.80
18	76786.06	139611.96	43	76797.34	139557.34	71	76751.77	139577.79	96	76763.19	139590.11	126	76766.47	139575.26	151	76756.83	139616.44
19	76779.39	139607.55	44	76796.17	139551.11	72	76748.48	139582.81	97	76758.42	139589.81	127	76765.24	139574.99	152	76757.46	139617.78
20	76779.02	139608.21	45	76797.15	139549.64	73	76745.56	139580.88	101	76758.51	139582.96	128	76763.65	139577.40	153	76759.06	139615.38
21	76776.63	139606.65	46	76790.26	139547.20	74	76751.45	139586.02	102	76760.71	139579.66	129	76764.88	139577.66	154	76758.24	139613.66
22	76777.90	139604.72	47	76787.20	139551.83	75	76753.73	139582.47	103	76762.20	139577.28	130	76766.39	139577.71	155	76761.26	139612.23
23	76771.30	139600.38	48	76781.15	139547.80	76	76755.85	139579.25	104	76763.79	139574.87	131	76764.79	139580.11			
24	76784.49	139592.11	49	76782.12	139546.31	77	76757.41	139576.88	105	76765.38	139572.44	132	76763.29	139580.07			
25	76779.09	139588.55	50	76776.05	139542.30	78	76759.00	139574.46	106	76766.98	139570.02	133	76762.14	139579.78			